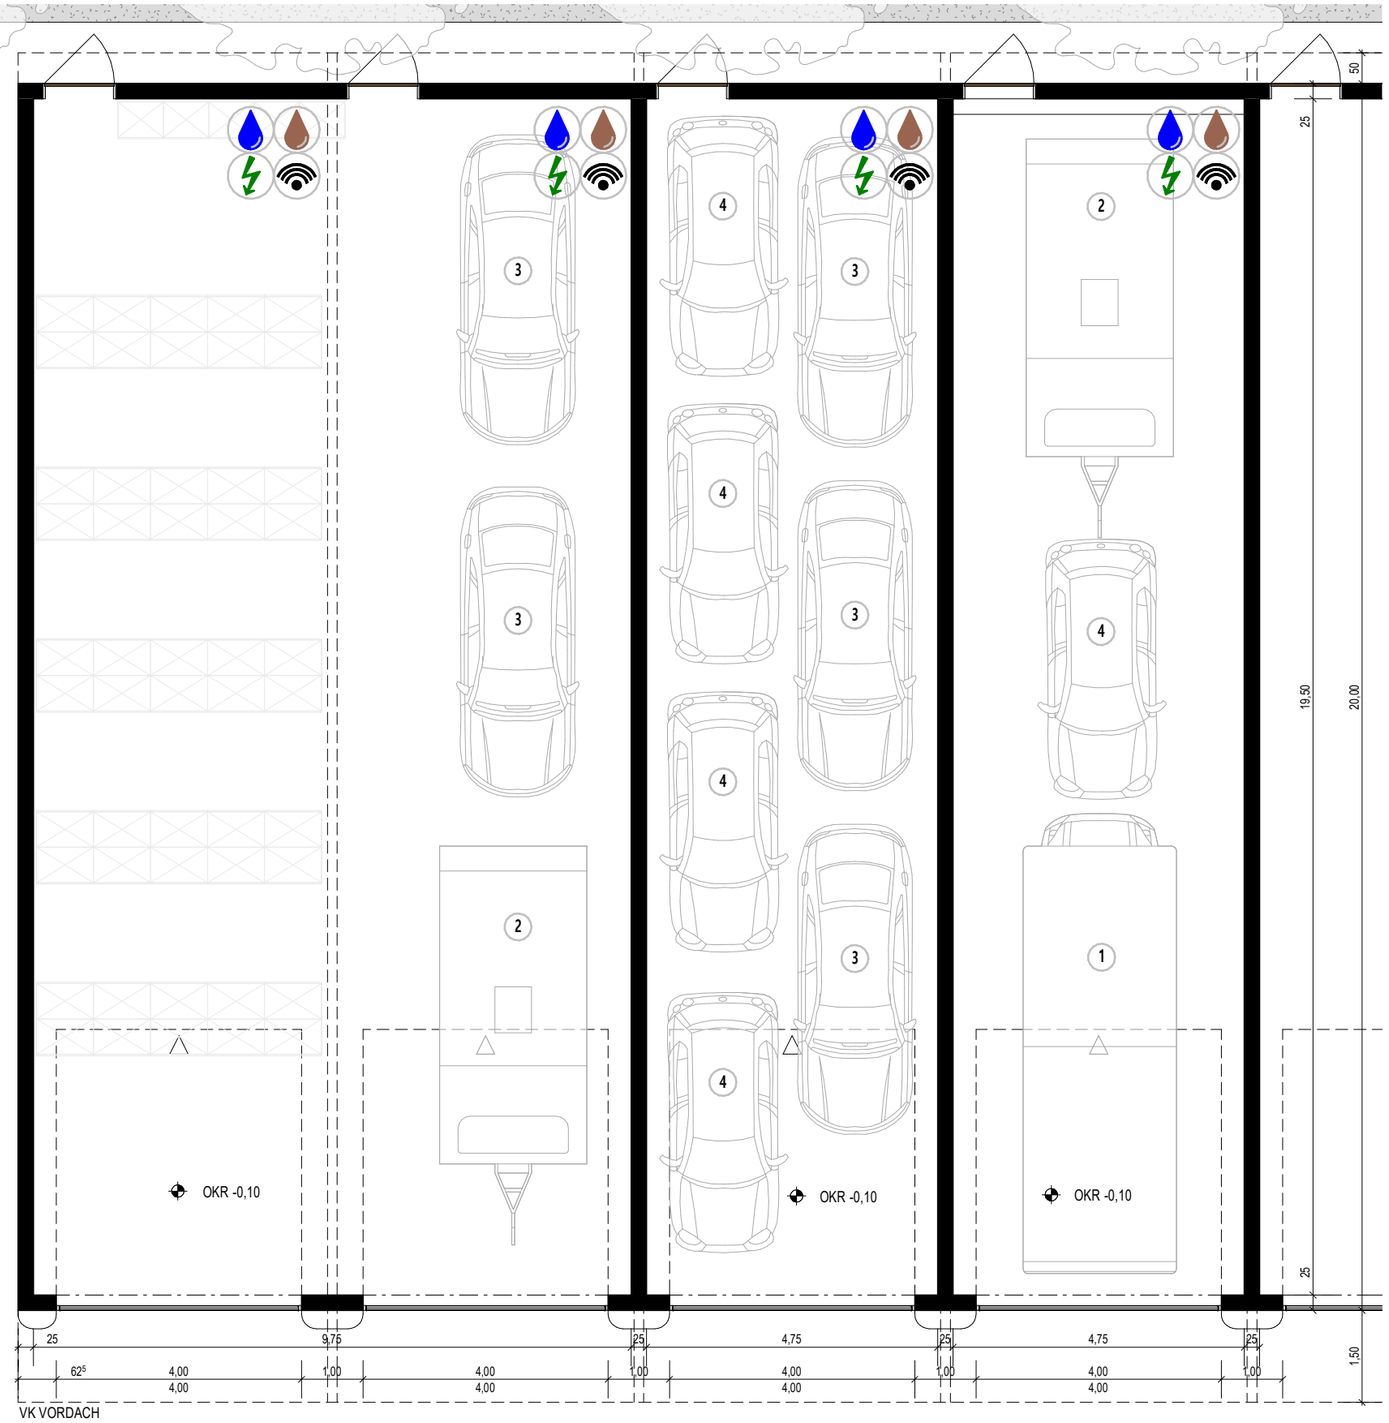


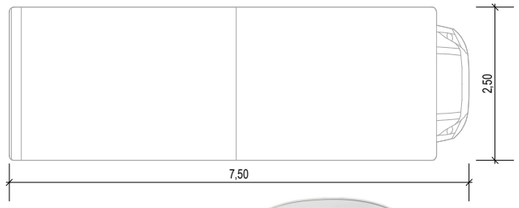

Wohnmobil (1)

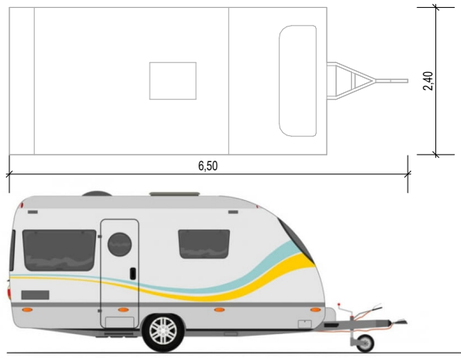


Wohnwagen (2)

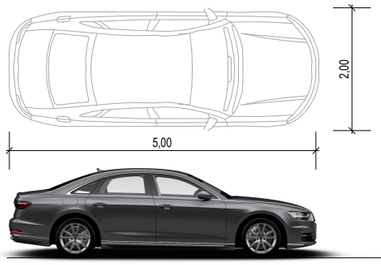


PKW allgemein (3)

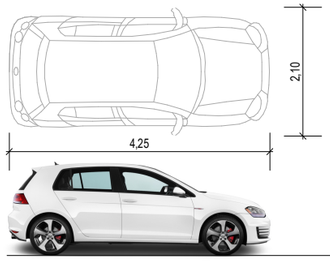


Kleinwagen (4)

Anschluss Trinkwasser

Anschluss Schmutzwasser

Anschluss Elektro

Anschluss Daten

Projekt

**GEWERBEHOF HÖCHSTÄDT**

An Der Kohlplatte

Bauherr

**Michael Kimmerle**

Plan

**Beispielgrundriss Lager I.1-I.3**

Plannummer

**S_GR_100**

Maßstab 1 : 100

Status EP

Datum 11.10.2021

stilmacher ARCHITEKTEN

**Stilmacher Architekten GmbH**
Messering 19 | 01067 Dresden

+49 351 | 31388819
info@stilmacher.de
www.stilmacher.de